

04009920211040008

# ΕΦΗΜΕΡΙΣ ΤΗΣ ΚΥΒΕΡΝΗΣΕΩΣ

## ΤΗΣ ΕΛΛΗΝΙΚΗΣ ΔΗΜΟΚΡΑΤΙΑΣ

ΤΕΥΧΟΣ ΤΕΤΑΡΤΟ **Αρ. Φύλλου 992**

2 Νοεμβρίου 2004

ΠΕΡΙΕΧΟΜΕΝΑ

**ΑΠΟΦΑΣΕΙΣ**

Καθορισμός των ορίων αιγιαλού και παραλίας στη θέση ΕΥΡΙΑΚΗ, Δημοτικού Διαμερίσματος Παππάδου, Δήμου Γέρας, νήσου Λέσβου, Νομού Λέσβου. Ενδιαφερόμενη η Μ. Τσιγκούκου. ......................... 1

Κίνηση της διαδικασίας σύνταξης Γενικού Πολεοδομικού Σχεδίου Δήμου Λέρου,Νήσου Λέρου. ........... 2

## ΑΠΟΦΑΣΕΙΣ

Αριθ. 2006 (1)

Καθορισμός των ορίων αιγιαλού και παραλίας στη θέση ΕΥΡΙΑΚΗ, Δημοτικού Διαμερίσματος Παππάδου, Δήμου Γέρας, νήσου Λέσβου, Νομού Λέσβου. Ενδιαφερόμενη η Μ. Τσιγκούκου.

Ο ΓΕΝΙΚΟΣ ΓΡΑΜΜΑΤΕΑΣ ΠΕΡΙΦΕΡΕΙΑΣ
ΒΟΡΕΙΟΥ ΑΙΓΑΙΟΥ

Έχοντας υπόψη:

1. Τις διατάξεις του Ν.2971/2001 (ΦΕΚ 285/τ.Α/ 19.12.2001) "Αιγιαλός, παραλία και άλλες διατάξεις".
2. Τις διατάξεις του Ν.Δ. 439/1970 "περί συμπληρώσεως των διατάξεων περί αιγιαλού".
3. Τις διατάξεις του Ν.3200/1955 "Περί διοικητικής αποκέντρωσης" όπως αυτές τροποποιήθηκαν και ισχύουν σήμερα με τα Ν.Δ.532/1970, Β.Δ.704/1970, Β.Δ. 705/1970, Β.Δ. 192/1972, Π.Δ.71/1984, Π.Δ.347/1986, Ν. 2026/1992 και Π.Δ. 97/1993.
4. Τις διατάξεις του Π.Δ. 551/88 "Οργάνωση Νομαρχιών - Οργάνωση Οικονομικών Υπηρεσιών" (ΦΕΚ 259 τ.Α').
5. Τις διατάξεις του Ν.2218/94 "περί ίδρυσης Νομαρχιακής Αυτοδιοίκησης κλπ." (ΦΕΚ 90 τ.Α').
6. Τις διατάξεις του άρθρου 14 του Ν. 2399/1996 "Υλοποίηση της εισοδηματικής πολιτικής έτους 1996 για μισθούς και συντάξεις και άλλες διατάξεις" (ΦΕΚ 90 τ.Α'), με το οποίο καταργήθηκαν οι θέσεις των Περιφερειακών Διευθυντών και οι αρμοδιότητες τους περιήλθαν στο Γενικό Γραμματέα Περιφέρειας.
7. Τις διατάξεις των παρ 2 και 6 του άρθρου 1 του Ν. 2503/1997 "Διοίκηση, οργάνωση, στελέχωση της Περιφέρειας, ρύθμιση θεμάτων για την Τοπική Αυτοδιοίκηση και άλλες διατάξεις" (ΦΕΚ 107/Α), σύμφωνα με τις οποίες οι Περιφερειακές Υπηρεσίες του Υπουργείου Οικονομικών, που συγκροτούσαν την Περιφερειακή Διοίκηση του Νομού ή της Νομαρχίας, δεν υπήχθησαν στην ενιαία οργανική μονάδα της Περιφέρειας, ούτε καταργήθηκαν, αλλά αποτελούν από 1-9-1997 Υπηρεσίες του Υπουργείου Οικονομικών.
8. Το ·υπ' αριθ. 28979/31.7.1997 έγγραφο της Δ/νσης Διοίκησης του Υπουργείου Εσωτερικών, Δημ. Διοίκησης και Αποκέντρωσης, σύμφωνα με το οποίο οι αρμοδιότητες του Γενικού Γραμματέα της Περιφέρειας σε θέματα Υπηρεσιών του Υπουργείου Οικονομικών, μεταφέρονται από 1.9.1997 στον Υπουργό Οικονομικών.
9. Η υπ'αριθμ.14650/ΔΙΟΕ 85/17.3.2004 (ΦΕΚ 519/17.3. 2004) κοινή Απόφαση του Πρωθυπουργού και του Υπουργού Οικονομίας και Οικονομικών "Καθορισμός αρμοδιοτήτων των Υφυπουργών Οικονομίας και Οικονομικών".
10. Τις διατάξεις του άρθρου 46 παρ 21 του Ν. 3220/ 2004 - ΦΕΚ 15/28.1.2004 τ.Α' δυνάμει των οποίων οι αρμοδιότητες του Υπουργού Οικονομίας και Οικονομικών οι οποίες ανήκαν ή είχαν μεταβιβαστεί στους Νομάρχες μέχρι την έναρξη λειτουργίας των Νομαρχιακών Αυτοδιοικήσεων και αφορούν θέματα των Υπηρεσιών του Υπουργείου Οικονομίας και Οικονομικών, που εξαιρέθηκαν από την κατάργηση με τις διατάξεις της παρ 2 του άρθρου 39 του Ν. 2218/1994 , περιέρχονται στον Γενικό Γραμματέα της Περιφέρειας, εκτός των θεμάτων των Υ. Δ. Ε.
11. Την υπ' αριθμ. 15542/1.4.2004 διαπιστωτική πράξη που δημοσιεύτηκε στο ΦΕΚ 93/2.4.2004 τ. Β' και με την οποία ορίστηκαν οι Γενικοί Γραμματείς Περιφερειών της Χώρας.
12. Την από 2.3.2004 Έκθεση της κατά το άρθρο 3 του Ν. 2971/2001 αρμόδιας Επιτροπής περί χάραξης των ορίων αιγιαλού και παραλίας, στη περιοχή ΕΥΡΙΑΚΗ, Δημοτικού Διαμερίσματος Παππάδου, Δήμου Γέρας, νήσου Λέσβου, Νομού Λέσβου, καθώς επίσης και το από Ιούνιο του 2003 κτηματογραφικό - υψομετρικό διάγραμμα, κλίμακας 1:500, το οποίο έχει συνταχθεί από τον Ερμόλαο Ζαμτράκη, Πολιτικό Μηχανικό, σε μία (1) πινακίδα, ελέγχθηκε ως προς για την ακρίβεια της αποτύπωσης και θεωρήθηκε στις 23.6.2003 από την Ελένη Μητρίτσα, Τοπογράφο Μηχανικό της Κτηματικής Υπηρεσίας Λέσβου.
13. Το Φ.544.5/729/04/Σχ. 1025/20.7.2004 έγγραφο του Γενικού Επιτελείου Ναυτικού, αποφασίζουμε:

Επικυρώνουμε την από 2.3.2004 Έκθεση της κατά το άρθρο 3 του Ν. 2971/2001 αρμόδιας Επιτροπής περί χάραξης των ορίων αιγιαλού και παραλίας, στη περιοχή ΕΥΡΙΑΚΗ, Δημοτικού Διαμερίσματος Παππάδου, Δήμου Γέρας, νήσου Λέσβου, Νομού Λέσβου, καθώς επίσης και το από Ιούνιο του 2003 κτηματογραφικό - υψομετρικό διάγραμμα, κλίμακας 1:500, το οποίο έχει συνταχθεί από τον Ερμόλαο Ζαμτράκη, Πολιτικό Μηχανικό, σε μία (1) πινακίδα, ελέγχθηκε ως προς για την ακρίβεια της αποτύπωσης και θεωρήθηκε στις 23.6.2003 από την Ελένη Μητρίτσα, Τοπογράφο Μηχανικό της Κτηματικής Υπηρεσίας Λέσβου.

Στο τοπογραφικό αυτό διάγραμμα, καθορίστηκε από την αρμοδία Επιτροπή η οριογραμμή του αιγιαλού με κόκκινη συνεχή πολυγωνική γραμμή και σημεία 1, 2, 3, έως και 12.

Δεν καθορίζεται οριογραμμή παραλίας επειδή εξυπηρετούνται οι σκοποί του άρθρου 1 του Ν.2971/2001 (ΦΕΚ 285/τ.Α/19.12.2001) "Περί αιγιαλού και παραλίας" και τυγχάνει εφαρμογής η υπ' αριθμ. 571/2000 γνωμοδότηση του Ν.Σ.Κ.

Δεν έχει καθορισθεί οριογραμμή παλαιού αιγιαλού.

Η παρούσα απόφαση μαζί με την έκθεση της Επιτροπής και το τοπογραφικό διάγραμμα, να δημοσιευθούν στην Εφημερίδα της Κυβερνήσεως.

Μυτιλήνη 6 Σεπτεμβρίου 2004

Ο Γενικός Γραμματέας Περιφέρειας
ΣΕΡΓΙΟΣ ΣΠΥΡΙΔΩΝ ΤΣΙΦΤΗΣ

---

ΕΚΘΕΣΗ

Επιτροπής για τον καθορισμό των ορίων του αιγιαλού και της παραλίας, στην περιοχή ΚΥΡΙΑΚΗ, Δημοτικού Διαμερίσματος Παππάδου, Δήμου Γέρας, Νήσου Λέσβου, Νομού Λέσβου. Ενδιαφερόμενη η Μ. Τσιγκούκου.

Στην Μυτιλήνη την 2.3.2004, η Επιτροπή καθορισμού αιγιαλού και παραλίας που αποτελείται από τους:

α) Σπυρίδωνα Καρδακάρη,ΠΕ/Α Εφοριακών, Προϊστάμενο της ·Κτηματικής Υπηρεσίας Λέσβου, ως Πρόεδρο,

β) Ελένη Μητρίτσα, ΠΕ/Α Μηχανικών, Τοπογράφο Μηχανικό, υπάλληλο Κτηματικής Υπηρεσίας Λέσβου, ως μέλος,

γ) Αντώνιο Ξωχέλη, Πλωτάρχη Λ.Σ., νόμιμο αναπληρωτή του Λιμενάρχη Μυτιλήνης, τούτου κωλυομένου, ως μέλος,

δ) Παρασκευά Βασιλέλλη, Προϊστάμενο της Διεύθυνσης Πολεοδομίας της Νομαρχιακής Αυτοδιοίκησης Λέσβου, ως μέλος,

ε) Ευστράτιο Δουλδούρη, Διευθυντή Χωροταξίας και Περιβάλλοντος της Γενικής Γραμματείας της Περιφέρειας Β. Αιγαίου, ως μέλος, και

ζ) Γραμματέα τον Γεώργιο Καραγιάννη, ΠΕ/Α Μηχανικών, υπάλληλο της Κτηματικής Υπηρεσίας Λέσβου, σύμφωνα με το άρθρο 3 του Ν. 2971/19.12.2001 (ΦΕΚ 285/19.12.2001 τ.Α'), που συγκροτήθηκε με την με Α.Π. 594/20.3.2002 Απόφαση της Οικονομικής Επιθεώρησης Βορείου Αιγαίου, αφού συγκλήθηκε με την υπ'αριθμ. 25/1.3.2004 πρόσκληση του Προέδρου της, μετέβη επί τόπου στην προαναφερόμενη περιοχή.

Η Επιτροπή λαμβάνοντας υπόψη:

1) Την από 4.6.2003 αίτηση του Ερμόλαου Ζαμτράκη για λογαριασμό της Τσιγκούκου.

2) Το κτηματογραφικό - υψομετρικό διάγραμμα του Ερμόλαου Ζαμτράκη, Πολ. Μηχανικού, κλίμακας 1:500, σε μία (1) πινακίδα, που συντάχθηκε τον Ιούνιο του 2003, ελέγχθηκε και θεωρήθηκε στις 23.6.2003 για την ακρίβεια της αποτύπωσης από την Ελένη Μητρίτσα, ΠΕ/Α Μηχανικών, Τοπογράφο Μηχανικό, υπάλληλο της Κτηματικής Υπηρεσίας Λέσβου.

3) Την από 23.6.2003 Έκθεση της κατά νόμο αρμοδίας Επιτροπής καθορισμού των οριογραμμών αιγιαλού και παραλίας της εν θέματι περιοχής.

4) Το με Φ. 544.5/1101 /03/Σχ. 1414/28.11 .2003 έγγραφο του Γ Ε.Ν.

5) Τα στοιχεία καθορισμού αιγιαλού και παραλίας όπως ορίζονται λεπτομερώς στο άρθρο 9 του Ν. 2971/19.12. 2001 (ΦΕΚ 285/19.12.2001 τ.Δ') ήτοι:

α) Την γεωμορφολογία του εδάφους, ότι δηλαδή η ακτή είναι ομαλή, αμμώδης, χωρίς υψομετρική διαφορά.

β) Ότι στον συγκεκριμένο χώρο αιγιαλού δεν υπάρχουν παράκτιοι φυσικοί πόροι.

γ) Ότι η ακτή βρίσκεται στην δυτική πλευρά του κόλπου της Γέρας και επηρεάζεται από ανέμους Ανατολικούς, Νοτιανατολικούς, που φτάνουν έως και 8 μποφόρ.

δ) Την μορφολογία του πυθμένα, ο οποίος είναι αμμώδης και αβαθής.

ε) Ότι το ανάπτυγμα του κυματισμού είναι μικρό, με το ύψος των κυμάτων να φτάνει το 1 ως 1½ μέτρο.

στ) Τη μη ύπαρξη τεχνικών έργων

ζ) Το γεγονός ότι στην περιοχή υπάρχουν εγκεκριμένες χωροταξικές κατευθύνσεις, που επηρεάζουν την παράκτια ζώνη (NATURA 2000)

η) Ότι δεν υπάρχει γνωστός αρχαιολογικός χώρος.

θ) Ότι περιοχή έχει προκηρυχθεί προς κτηματογράφηση από την "Κτηματολόγιο Α Ε ", καθορίζει:

Επί του παραπάνω τοπογραφικού διαγράμματος με κόκκινη συνεχή πολυγωνική γραμμή, την οριογραμμή του αιγιαλού, με κορυφές 1, 2, 3, έως και 12.

Δεν καθορίζεται οριογραμμή παραλίας επειδή εξυπηρετούνται οι σκοποί του άρθρου 1 του Ν 2971/2001 (ΦΕΚ 285/τ Α719.12.2001) "Περί αιγιαλού και παραλίας" και τυγχάνει εφαρμογής η υπ' αριθμ 571/2000 γνωμοδότηση του Ν.Σ.Κ.


Η εξάρτηση έγινε από το κρατικό τριγωνομετρικό δίκτυο

Η Επιτροπή

Ο Πρόεδρος
ΣΠΥΡΙΔΩΝ ΚΑΡΔΑΚΑΡΗΣ

Τα Μέλη
ΕΛΕΝΗ ΜΗΤΡΙΤΣΑ
ΑΝΤΩΝΙΟΣ ΞΩΧΕΛΗΣ
ΠΑΡΑΣΚΕΥΑΣ ΒΑΣΙΛΕΛΛΗΣ
ΕΥΣΤΡΑΤΙΟΣ ΔΟΥΛΔΟΥΡΗΣ

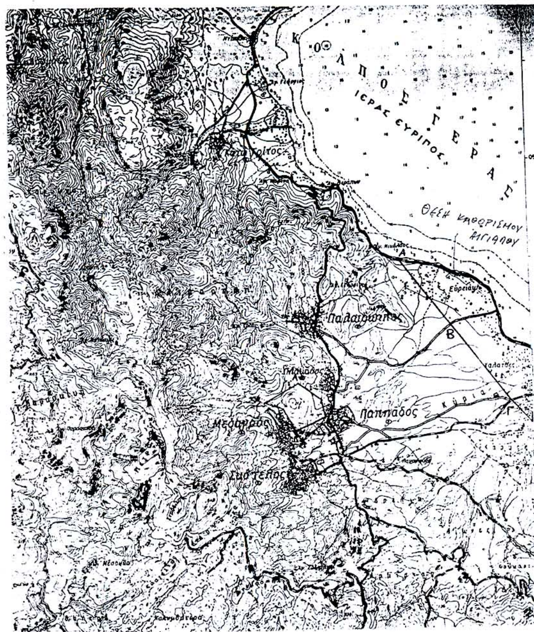


ΕΘΝΙΚΟ ΤΥΠΟΓΡΑΦΕΙΟ
Για τεχνικούς λόγους στο σχεδιάγραμμα
έγινε σμίκρυνση κατά ποσοστό 35 %

ΠΟΤΑΜΟΣ

ΘΕΣΗ ΚΑΘΟΡΙΣΜΟΥ ΑΙΓΙΑΛΟΥ

Παππάδος

**ΥΠΟΜΝΗΜΑ ΕΠΙΤΡΟΠΗΣ**

1. Το παρόν υπόμνημα συνοδεύει την από 2/3/2004 Έκθεση της Επιτροπής καθορισμού αιγιαλού και παραλίας στην περιοχή ΕΥΡΙΑΚΗ, Δ.Δ. Παππάδου, Δήμου Γέρας, νήσου Λέσβου, Νομού Λέσβου.
2. Το τοπογραφικό διάγραμμα είναι κλίμακας 1:500 και αποτελείται από μία (1) πινακίδα.
3. Η οριογραμμή του αιγιαλού καθορίζεται με συνεχή κόκκινη πολυγωνική γραμμή με κορυφές 1, 2, 3, …, και 12.
4. Δεν καθορίζεται οριογραμμή παραλίας, επειδή εξυπηρετούνται οι σκοποί του άρθρου 1 του Ν.2971/2001 (ΦΕΚ 285/τ.Α΄/19-12-2001) "Περί αιγιαλού και παραλίας" και τυγχάνει εφαρμογής η υπ΄ αριθμ. 571/2000 γνωμοδότηση του Ν.Σ.Κ.
5. Η εξάρτηση έγινε από το κρατικό τριγωνομετρικό δίκτυο.
6. Ο καθορισμός γίνεται για πρώτη φορά.

Μυτιλήνη 2/3/2004.

**Η ΕΠΙΤΡΟΠΗ**

ΤΑ ΜΕΛΗ


Ο ΠΡΟΕΔΡΟΣ
ΣΠΥΡΙΔΩΝ ΚΑΡΔΑΚΑΡΗΣ
ΠΕ/Α ΕΦΟΡΙΑΚΩΝ

1. ΕΛΕΝΗ ΜΗΤΡΙΤΣΑ
ΠΕ/Α ΜΗΧΑΝΙΚΩΝ

2. ΑΝΤΩΝΙΟΣ ΖΩΧΕΛΗΣ
ΠΛΩΤΑΡΧΗΣ Λ.Σ.

3. ΠΑΡΑΣΚΕΥΑΣ ΒΑΣΙΛΕΛΛΗΣ
ΠΕ/Α ΜΗΧΑΝΙΚΩΝ

4. ΕΥΣΤΡΑΤΙΟΣ ΔΟΥΛΔΟΥΡΗΣ
ΠΕ/Α ΜΗΧΑΝΙΚΩΝ

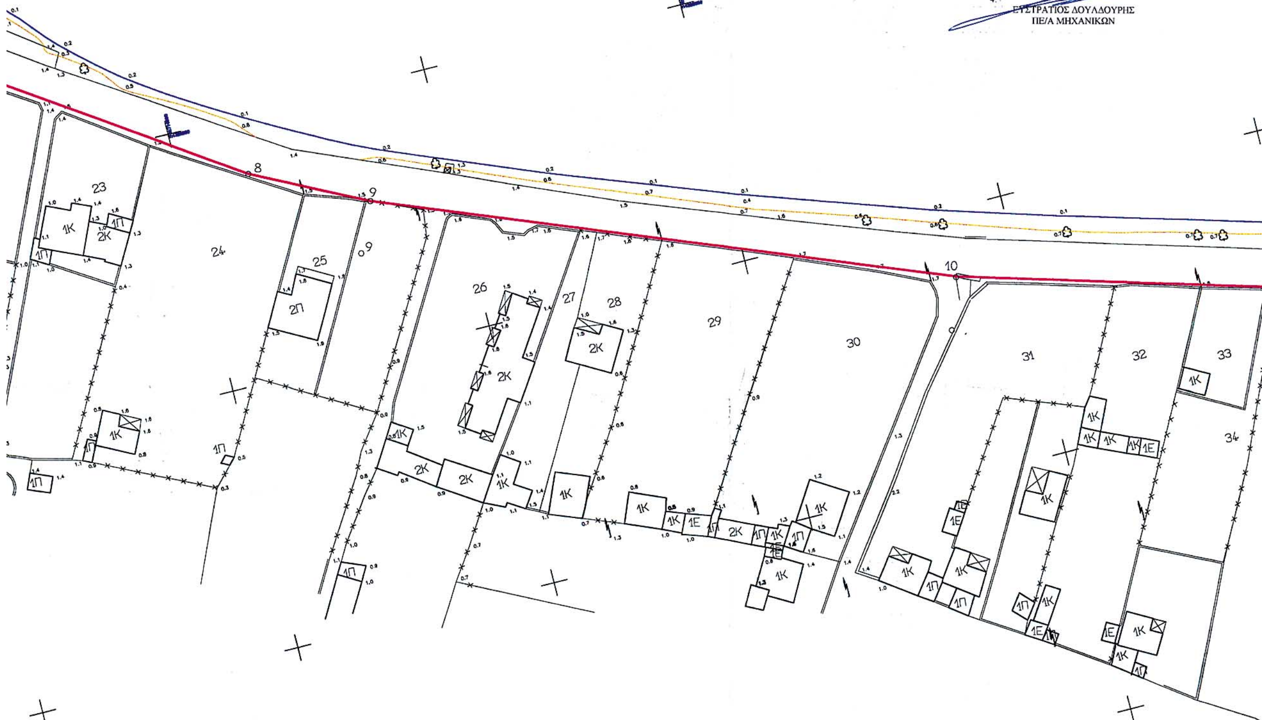


θορισμού
ς. νήσου

ινακίδα.
αμμή με

άρθρου 1
ίας" και

**ΠΙΝΑΚΑΣ ΣΥΝΤΕΤΑΓΜΕΝΩΝ ΚΟΡΥΦΩΝ ΑΙΓΙΑΛΟΥ**

| Α/Α | Χ | Υ |
|---|---|---|
| 1 | 714080.34 | 4326661.62 |
| 2 | 714271.58 | 4326617.48 |
| 3 | 714391.20 | 4326600.66 |
| 4 | 714397.18 | 4326589.83 |
| 5 | 714398.75 | 4326591.46 |
| 6 | 714405.94 | 4326606.39 |
| 7 | 714434.85 | 4326592.03 |
| 8 | 714512.90 | 4326539.02 |
| 9 | 714534.05 | 4326528.35 |
| 10 | 714638.04 | 4326487.31 |
| 11 | 714733.05 | 4326459.78 |
| 12 | 714806.60 | 4326448.50 |

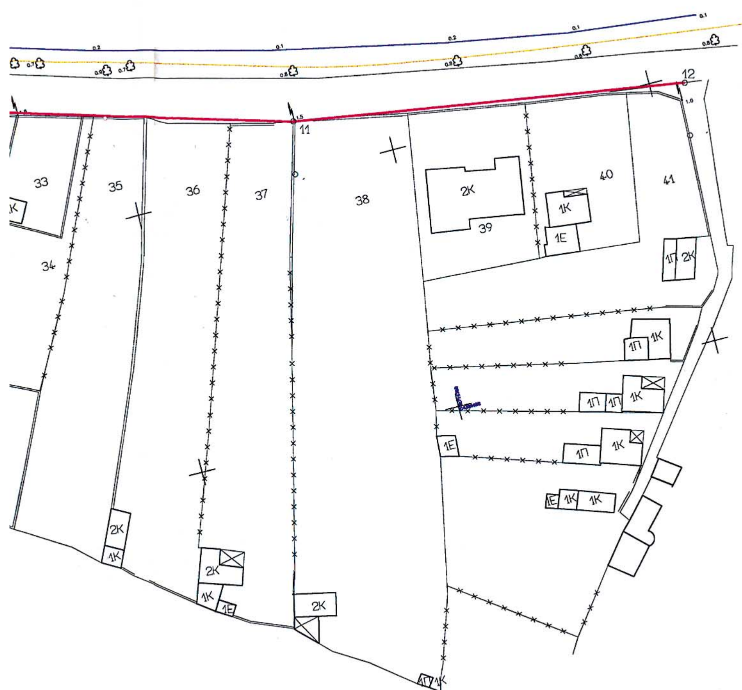


**ΠΙΝΑΚΑΣ ΙΔΙΟΚΤΗΣΙΩΝ**
(Συνοδεύει τοπογραφικό διάγραμμα αιγιαλού)

ΝΟΜΟΣ : ΛΕΣΒΟΥ
ΔΗΜΟΣ: ΓΕΡΑΣ
ΔΗΜΟΤΙΚΟ ΔΙΑΜΕΡΙΣΜΑ: ΠΑΛΑΙΟΚΗΠΟΥ
ΠΕΡΙΟΧΗ: ΕΥΡΕΙΑΚΗ

| Α/Α Ιδ/σίας | Α/Α Ιδιοκτήτη | Ονομ/μο Ιδιοκτήτη | Ποσοστό Συν/σίας | Διεύθυνση Ιδιοκτησίας | Διεύθυνση Ιδιοκτήτη | Παρατηρήσεις |
|---|---|---|---|---|---|---|
| 1 | 1. | ΜΑΜΑΚΟΣ ΠΑΝΑΓΙΩΤΗΣ | 50 | ΠΑΛΑΙΟΚΗΠΟΣ | ΠΑΛΑΙΟΚΗΠΟΣ | |
| 1 | 2. | ΜΑΜΑΚΟΣ ΕΡΜΟΛΑΟΣ | 50 | ΠΑΛΑΙΟΚΗΠΟΣ | ΠΑΛΑΙΟΚΗΠΟΣ | |
| 2 | 3. | ΑΓΝΩΣΤΟΣ | 100 | ΠΑΛΑΙΟΚΗΠΟΣ | ΠΑΛΑΙΟΚΗΠΟΣ | |
| 3 | 4. | ΜΟΣΧΟΒΗΣ | 100 | ΠΑΛΑΙΟΚΗΠΟΣ | ΠΑΛΑΙΟΚΗΠΟΣ | |
| 4 | 5. | ΜΠΛΟΥΚΟΣ ΦΩΤΗΣ | 100 | ΠΑΛΑΙΟΚΗΠΟΣ | ΠΑΛΑΙΟΚΗΠΟΣ | |
| 5 | 6. | ΒΑΣΙΛΕΙΟΥ | 100 | ΠΑΛΑΙΟΚΗΠΟΣ | ΠΑΛΑΙΟΚΗΠΟΣ | |
| 6 | 7. | ΒΑΣΙΛΑΡΟΣ ΕΡΜΟΛΑΟΣ | 100 | ΠΑΛΑΙΟΚΗΠΟΣ | ΠΑΛΑΙΟΚΗΠΟΣ | |
| 7 | 8. | ΒΑΣΙΛΑΡΟΣ ΓΕΩΡΓΙΟΣ | 100 | ΠΑΛΑΙΟΚΗΠΟΣ | ΠΑΛΑΙΟΚΗΠΟΣ | |
| 8 | 9. | ΚΑΣΤΡΙΝΟΣ | 33 | ΠΑΛΑΙΟΚΗΠΟΣ | ΠΑΛΑΙΟΚΗΠΟΣ | |
| 8 | 10. | ΚΟΝΤΟΥΛΗΣ | 33 | ΠΑΛΑΙΟΚΗΠΟΣ | ΠΑΛΑΙΟΚΗΠΟΣ | |
| 8 | 11. | ΜΑΛΛΙΑΚΑΣ ΠΑΝΑΓ. | 33 | ΠΑΛΑΙΟΚΗΠΟΣ | ΠΑΛΑΙΟΚΗΠΟΣ | |
| 9 | 12. | ΤΣΟΥΠΗΣ ΠΑΝΑΓΙΩΤΗΣ | 20 | ΠΑΛΑΙΟΚΗΠΟΣ | ΠΑΛΑΙΟΚΗΠΟΣ | |
| 9 | 13. | ΣΠΥΡΕΛΛΗΣ ΠΑΝΑΓΙΩΤΗΣ | 20 | ΠΑΛΑΙΟΚΗΠΟΣ | ΠΑΛΑΙΟΚΗΠΟΣ | |
| 9 | 14. | ΖΑΡΟΥΛΗ ΕΙΡΗΝΗ | 20 | ΠΑΛΑΙΟΚΗΠΟΣ | ΠΑΛΑΙΟΚΗΠΟΣ | |
| 9 | 15. | ΜΙΧΑΛΑΚΕΛΛΗΣ ΜΙΧΑΛΗΣ | 20 | ΠΑΛΑΙΟΚΗΠΟΣ | ΠΑΛΑΙΟΚΗΠΟΣ | |
| 9 | 16. | ΖΑΜΤΡΑΚΗΣ ΕΡΜΟΛΑΟΣ | 20 | ΠΑΛΑΙΟΚΗΠΟΣ | ΠΑΛΑΙΟΚΗΠΟΣ | |
| 10 | 17. | ΝΙΚΟΛΑΟΣ ΣΕΝΤΑΣ | 100 | ΠΑΛΑΙΟΚΗΠΟΣ | ΠΑΛΑΙΟΚΗΠΟΣ | |
| 11 | 18. | ΑΦΟΙ ΚΑΤΣΑΡΟΥ | 100 | ΠΑΛΑΙΟΚΗΠΟΣ | ΠΑΛΑΙΟΚΗΠΟΣ | |
| 12 | 19. | ΕΜΜΑΝΟΥΗΛ ΠΑΝΑΓΙΩΤΗΣ | 100 | ΠΑΛΑΙΟΚΗΠΟΣ | ΠΑΛΑΙΟΚΗΠΟΣ | |
| 13 | 20. | ΚΑΤΣΟΥΡΗΣ ΠΑΝΑΓΙΩΤΗΣ | 100 | ΠΑΛΑΙΟΚΗΠΟΣ | ΠΑΛΑΙΟΚΗΠΟΣ | |
| 14 | 21. | ΕΥΡΙΠΙΩΤΗΣ ΕΥΣΤΡΑΤΙΟΣ | 100 | ΠΑΛΑΙΟΚΗΠΟΣ | ΠΑΛΑΙΟΚΗΠΟΣ | |
| 15 | 22. | ΚΡΑΝΙΔΙΩΤΟΥ ΕΛΕΝΗ | 100 | ΠΑΛΑΙΟΚΗΠΟΣ | ΠΑΛΑΙΟΚΗΠΟΣ | |
| 16 | 23. | ΘΕΟΦΑΝΕΛΛΗΣ | 100 | ΠΑΛΑΙΟΚΗΠΟΣ | ΠΑΛΑΙΟΚΗΠΟΣ | |
| 17 | 24. | ΖΑΜΤΡΑΚΗΣ ΣΩΤΗΡΗΣ | 100 | ΠΑΛΑΙΟΚΗΠΟΣ | ΠΑΛΑΙΟΚΗΠΟΣ | |
| 18 | 25. | ΨΑΡΙΑΝΟΣ ΜΙΧΑΛΗΣ | 100 | ΠΑΛΑΙΟΚΗΠΟΣ | ΠΑΛΑΙΟΚΗΠΟΣ | |
| 19 | 26. | ΒΟΥΧΛΗΣ ΙΩΑΝΝΗΣ | 100 | ΠΑΛΑΙΟΚΗΠΟΣ | ΠΑΛΑΙΟΚΗΠΟΣ | |
| 20 | 27. | ΡΟΥΓΚΟΣ ΔΗΜΗΤΡΙΟΣ | 100 | ΠΑΛΑΙΟΚΗΠΟΣ | ΠΑΛΑΙΟΚΗΠΟΣ | |
| 21 | 28. | ΣΠΥΡΕΛΛΗ ΠΑΝΑΓΙΩΤΑ | 100 | ΠΑΛΑΙΟΚΗΠΟΣ | ΠΑΛΑΙΟΚΗΠΟΣ | |
| 22 | 29. | ΑΓΝΩΣΤΟΣ | 100 | ΠΑΛΑΙΟΚΗΠΟΣ | ΠΑΛΑΙΟΚΗΠΟΣ | |
| 23 | 30. | ΧΑΤΖΗΡΑΛΛΗΣ | 100 | ΠΑΛΑΙΟΚΗΠΟΣ | ΠΑΛΑΙΟΚΗΠΟΣ | |
| 24 | 31. | ΜΑΛΛΙΑΚΑ ΟΛΓΑ | 100 | ΠΑΛΑΙΟΚΗΠΟΣ | ΠΑΛΑΙΟΚΗΠΟΣ | |
| 25 | 32. | ΑΓΝΩΣΤΟΣ | 100 | ΠΑΛΑΙΟΚΗΠΟΣ | ΠΑΛΑΙΟΚΗΠΟΣ | |
| 26 | 33. | ΤΣΙΚΟΥΚΟΣ | 100 | ΠΑΛΑΙΟΚΗΠΟΣ | ΠΑΛΑΙΟΚΗΠΟΣ | |
| 27 | 34. | ΑΓΝΩΣΤΟΣ | 100 | ΠΑΛΑΙΟΚΗΠΟΣ | ΠΑΛΑΙΟΚΗΠΟΣ | |
| 28 | 35. | ΚΑΦΤΑΝΗ ΕΛΕΝΗ | 100 | ΠΑΛΑΙΟΚΗΠΟΣ | ΠΑΛΑΙΟΚΗΠΟΣ | |
| 29 | 36. | ΚΑΤΟΤΡΙΑΤΗΣ ΓΕΩΡΓΙΟΣ | 100 | ΠΑΛΑΙΟΚΗΠΟΣ | ΠΑΛΑΙΟΚΗΠΟΣ | |
| 30 | 37. | ΠΟΔΑΡΑ ΕΛΕΝΗ | 100 | ΠΑΛΑΙΟΚΗΠΟΣ | ΠΑΛΑΙΟΚΗΠΟΣ | |
| 31 | 38. | ΒΑΣΙΛΑΡΟΣ ΙΩΑΝΝΗΣ | 100 | ΠΑΛΑΙΟΚΗΠΟΣ | ΠΑΛΑΙΟΚΗΠΟΣ | |
| 32 | 39. | ΠΑΠΑΖΟΓΛΟΥ | 100 | ΠΑΛΑΙΟΚΗΠΟΣ | ΠΑΛΑΙΟΚΗΠΟΣ | |
| 33 | 40. | ΚΟΥΚΑΡΗΣ | 100 | ΠΑΛΑΙΟΚΗΠΟΣ | ΠΑΛΑΙΟΚΗΠΟΣ | |
| 34 | 41. | ΜΑΣΑΝΟΣ | 100 | ΠΑΛΑΙΟΚΗΠΟΣ | ΠΑΛΑΙΟΚΗΠΟΣ | |
| 35 | 42. | ΤΡΙΧΩΝΑΣ ΑΠΟΛΛΩΝ | 100 | ΠΑΛΑΙΟΚΗΠΟΣ | ΠΑΛΑΙΟΚΗΠΟΣ | |
| 36 | 43. | ΧΑΤΖΗΡΑΛΛΗΣ ΧΡΗΣΤΟΣ | 100 | ΠΑΛΑΙΟΚΗΠΟΣ | ΠΑΛΑΙΟΚΗΠΟΣ | |
| 37 | 44. | ΕΥΑΓΓΕΛΛΟΥ ΔΗΜΗΤΡΗΣ | 100 | ΠΑΛΑΙΟΚΗΠΟΣ | ΠΑΛΑΙΟΚΗΠΟΣ | |
| 38 | 45. | ΧΑΤΖΗΡΑΛΛΗΣ ΕΡΜΟΛΑΟΣ | 100 | ΠΑΛΑΙΟΚΗΠΟΣ | ΠΑΛΑΙΟΚΗΠΟΣ | |
| 39 | 46. | ΦΡΑΝΤΖΕΣΚΟΣ | 100 | ΠΑΛΑΙΟΚΗΠΟΣ | ΠΑΛΑΙΟΚΗΠΟΣ | |
| 40 | 47. | ΑΦΟΙ ΑΝΔΡΟΝΙΚΟΥ | 100 | ΠΑΛΑΙΟΚΗΠΟΣ | ΠΑΛΑΙΟΚΗΠΟΣ | |
| 41 | 48. | ΑΓΝΩΣΤΟΣ | 100 | ΠΑΛΑΙΟΚΗΠΟΣ | ΠΑΛΑΙΟΚΗΠΟΣ | |

# ΤΟΠΟΓΡΑΦΙΚΟ ΔΙΑΓΡΑΜΜΑ

## ΚΑΘΟΡΙΣΜΟΥ ΟΡΙΩΝ ΑΙΓΙΑΛΟΥ ΚΑΙ ΠΑΡΑΛΙΑΣ

| | |
|---|---|
| **ΕΝΔΙΑΦΕΡΟΜΕΝΟΣ** | Μ. ΤΣΙΓΚΟΥΚΟΥ |
| **ΠΕΡΙΟΧΗ** | ΕΥΡΕΙΑΚΗ ΓΕΡΑΣ |
| **ΑΡΜΟΔΙΑ ΚΤΗΜΑΤΙΚΗ ΥΠΗΡΕΣΙΑ** | Ν. ΛΕΣΒΟΥ |
| **ΚΛΙΜΑΚΑ** | 1 : 500 |
| **ΙΣΟΔΙΑΣΤΑΣΗ** | 1 μ |
| **ΥΨΟΜΕΤΡΙΚΗ ΑΦΕΤΗΡΙΑ** | Μ.Σ.Θ. |
| **ΤΡΙΓΩΝ. ΕΞΑΡΤΗΣΗ** | ΕΓΣΑ |

**ΜΥΤΙΛΗΝΗ ΙΟΥΝΙΟΣ 2003**
**ο συντάξας**

ΕΡΜΟΛΑΟΣ Ε. ΖΑΜΤΡΑΚΗΣ
ΠΟΛΙΤΙΚΟΣ ΜΗΧΑΝΙΚΟΣ
ΔΙΠΛΩΜΑΤΟΥΧΟΣ Ε.Μ.Π.

**ΕΛΕΓΧΘΗΚΕ**
**Μυτιλήνη 23-6-2003**



ΕΛΕΝΗ ΜΗΤΡΙΤΣΑ
ΠΟΛ. ΤΟΠ. ΜΗΧ/ΚΟΝ

**ΘΕΩΡΗΘΗΚΕ**
**Μυτιλήνη 23-6- 2003**

Αριθ. Οικ. 1136 (2)

Κίνηση της διαδικασίας σύνταξης Γενικού Πολεοδομικού Σχεδίου Δήμου Λέρου,Νήσου Λέρου.

Ο ΓΕΝΙΚΟΣ ΓΡΑΜΜΑΤΕΑΣ ΠΕΡΙΦΕΡΕΙΑΣ
ΝΟΤΙΟΥ ΑΙΓΑΙΟΥ

Έχοντας υπόψη:

1 Τις διατάξεις του άρθρου 3 , παρ 1, του Ν. 1337/1983 “Επέκταση των πολεοδομικών σχεδίων, οικιστική ανάπτυξη και σχετικές ρυθμίσεις” (ΦΕΚ 33 Α’).

2. Τις διατάξεις του άρθρου 4 , παρ. 10 του Ν. 2508/1997 “Βιώσιμη οικιστική ανάπτυξη των πόλεων και των οικισμών της χώρας και άλλες διατάξεις” (ΦΕΚ 124 Α’).

3. Τις διατάξεις του άρθρου 29 Α του Ν. 1558/1985 “Κυβέρνηση και κυβερνητικά όργανα” (ΦΕΚ 137 Α’) που προστέθηκε με το άρθρο 27 του Ν. 208171992 (ΦΕΚ 154 Α’) και αντικαταστάθηκε με την παρ. 2 α του άρθρου 1 του Ν. 2449/1997 (ΦΕΚ 38 Α’).

4. Τις διατάξεις των άρθρων 4 και 5 του Ν. 2508/1997 “περί αρμοδιότητας έγκρισης μελετών ΓΠΣ & ΣΧΟΑΠ”.

5. Την υπ’ αριθμ 239/2004 απόφαση του Δημοτικού Συμβουλίου Δήμου Λέρου.

6. Το γεγονός ότι από τις κανονιστικές διατάξεις αυτής της απόφασης δεν προκαλείται δαπάνη σε βάρος του κρατικού προϋπολογισμού και του οικείου ΟΤΑ, αποφασίζουμε:


Την κίνηση της διαδικασίας του Γενικού Πολεοδομικού Σχεδίου του Δήμου Λέρου της Νήσου Λέρου, τα όρια του οποίου φαίνονται διαγραμμισμένα στο σχετικό πρωτότυπο διάγραμμα σε κλίμακα 1: 500.000 περίπου, που θεωρήθηκε από τον προϊστάμενο του Τμήματος ΠΕ.ΧΩ. Δωδεκανήσου και που αντίτυπό του δημοσιεύεται με την παρούσα απόφαση.

Η ισχύς της παρούσας απόφασης αρχίζει από τη δημοσίευσή της στην Εφημερίδα της Κυβερνήσεως.

Η παρούσα απόφαση να δημοσιευθεί στην Εφημερίδα της Κυβερνήσεως.

Ρόδος, 22 Σεπτεμβρίου 2004

Ο Γενικός Γραμματέας Περιφέρειας
ΧΑΡΑΛΑΜΠΟΣ ΚΟΚΚΙΝΟΣ

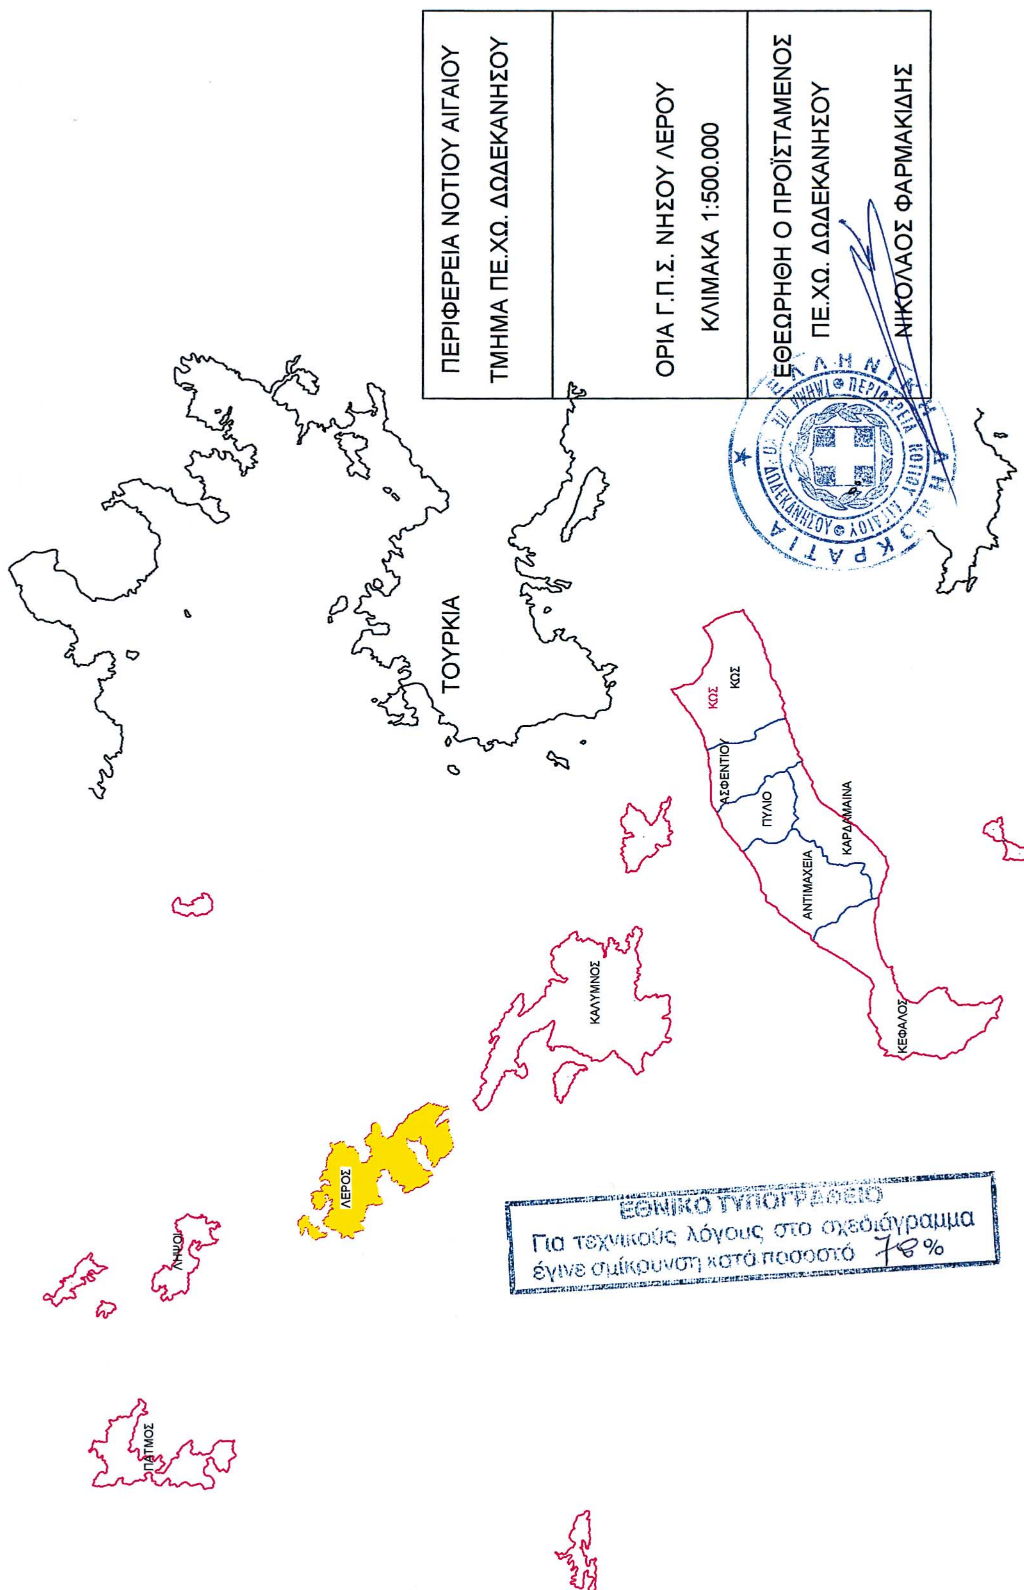
ΠΕΡΙΦΕΡΕΙΑ ΝΟΤΙΟΥ ΑΙΓΑΙΟΥ
ΤΜΗΜΑ ΠΕ.ΧΩ. ΔΩΔΕΚΑΝΗΣΟΥ
ΟΡΙΑ Γ.Π.Σ. ΝΗΣΟΥ ΛΕΡΟΥ
ΚΛΙΜΑΚΑ 1:500.000
ΕΘΕΩΡΗΘΗ Ο ΠΡΟΪΣΤΑΜΕΝΟΣ
ΠΕ.ΧΩ. ΔΩΔΕΚΑΝΗΣΟΥ
ΝΙΚΟΛΑΟΣ ΦΑΡΜΑΚΙΔΗΣ
ΤΟΥΡΚΙΑ
ΚΩΣ
ΚΩΣ
ΑΣΦΕΝΤΙΟΥ
ΠΥΛΙΟ
ΚΑΡΔΑΜΑΙΝΑ
ΑΝΤΙΜΑΧΕΙΑ
ΚΕΦΑΛΟΣ
ΚΑΛΥΜΝΟΣ
ΛΕΡΟΣ
ΛΗΨΟΙ
ΠΑΤΜΟΣ
ΕΘΝΙΚΟ ΤΥΠΟΓΡΑΦΕΙΟ
Για τεχνικούς λόγους στο σχεδιάγραμμα
έγινε σμίκρυνση κατά ποσοστό 78%